

MAITRE D'OUVRAGE : **Yverdon-les-Bains**

COMMUNE D'YVERDON-LES-BAINS
Service des Travaux et de l'Environnement
Rue de l'Ancien Stand 4
1401 Yverdon-les-Bains

Revitalisation du Mujon



Plan de situation et profils

N° AFFAIRE:	5978
N° PLAN:	5978-001
N° LISTE:	
FORMAT:	5L x 2H1
ECHELLES:	1/200 1/1000
PROJET	

sd ingénierie lausanne sa
Rue de la Sève 3
2000 Neuchâtel
Tel: +41 32 722 17 77

biol conseils sa
Rue de la Sève 3
2000 Neuchâtel
Tel: +41 32 722 17 77

MODIFICATIONS	DATE	ENVOI	DESSIN	CONTR.
- Création du document	03.11.2015		JM	RG
a Mise à jour situation et dessin coupes 1 à 5	29.03.2016		JM	RG
b Mise à jour situation et dessin coupes 1 à 5	07.04.2016	Projet	JC	JL
c Mise à jour situation et coupes 3 et 5	03.09.2016	Projet	MVI	SMA
d Mise à jour situation et coupes 3 et 5	02.11.2016	Projet	MVI	SMA
e Mise à jour ajout d'un cheminement de mobilité douce sur plan et coupe	20.12.2016	Projet	SRU	SMA
f Mise à jour détail	30.01.2018	Projet	SRU	SMA

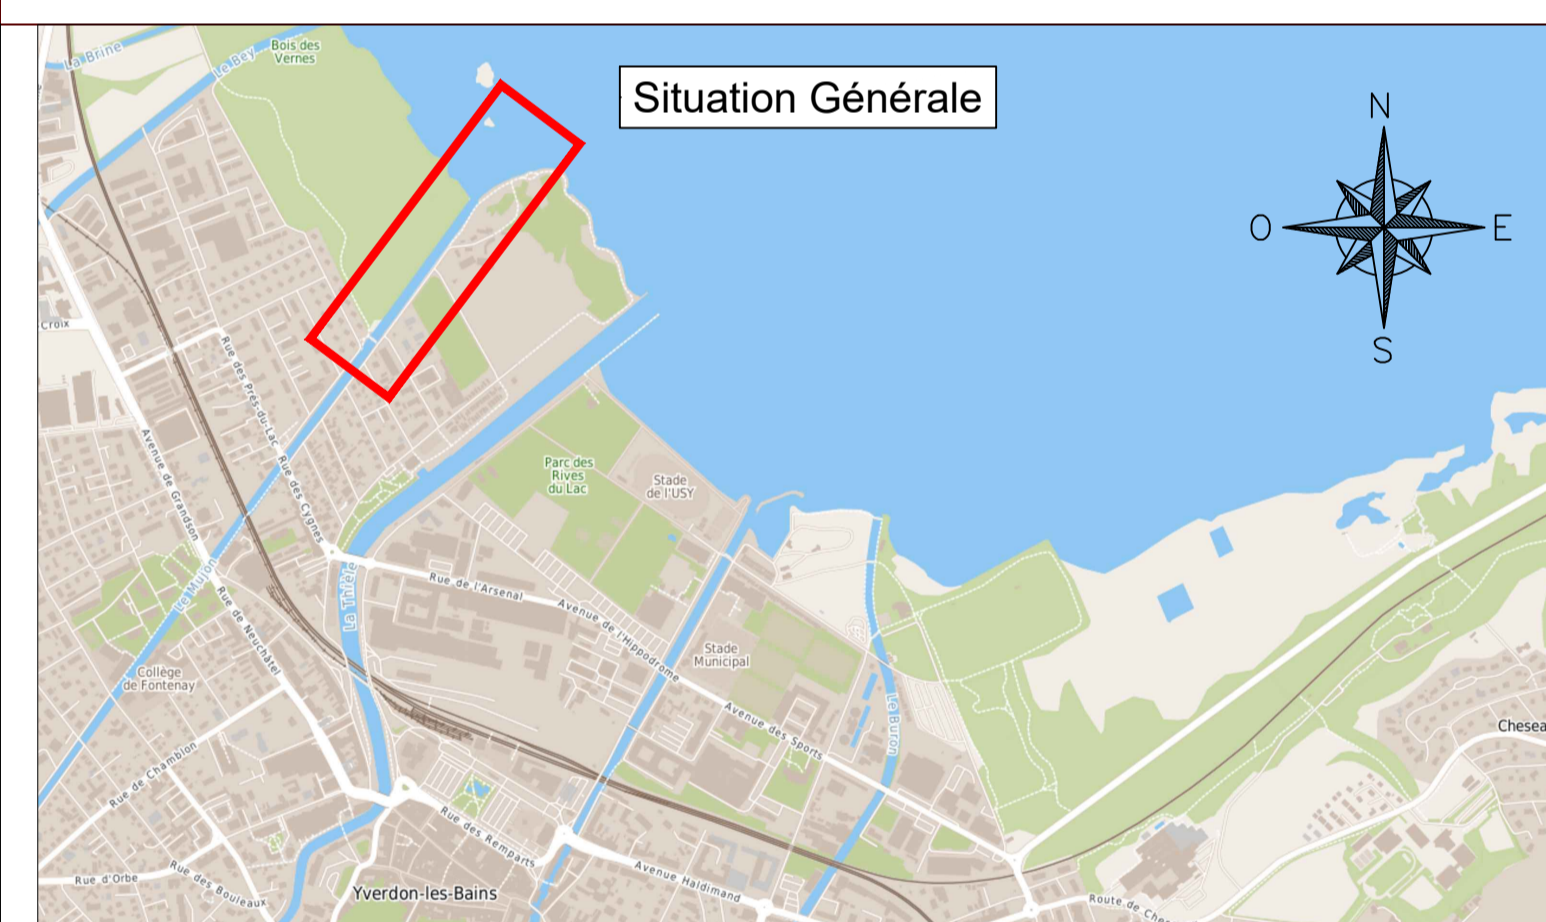 

Existant	Projet
Eau potable	Espace réservé aux eaux
Borne hydrante	Zone d'intervention Décapage de manière différenciée (Alt. : 429.30 - 429.60)
Gaz	Anciens matériaux d'excavation à évacuer
Electricité, Swisscom	Reprofilage du lit et des berges
Candélabre	Cheminement de mobilité douce
Eaux usées	Plateforme d'accès au Mujon (4x) principe constructif à définir
Eaux claires, collecteurs	
Eaux claires, exutoires	
Zone d'intérêt botanique à préserver	
Situation supposée d'une ancienne décharge de matériaux inertes	
Forêt	
Arbre existant	

Remarque : La pente des berges du Mujon sur les différents profils est indicative. Le principe étant d'aménager le Mujon avec des berges à pente variable pour lui donner un aspect plus naturel.

